




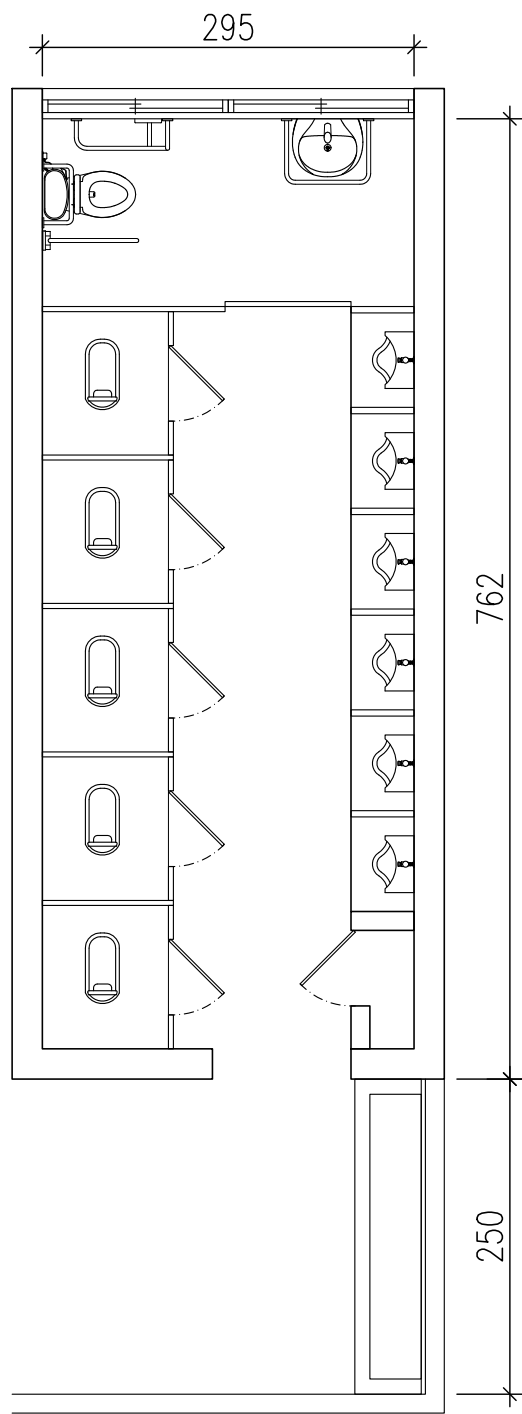


廁所一樓現況平面圖

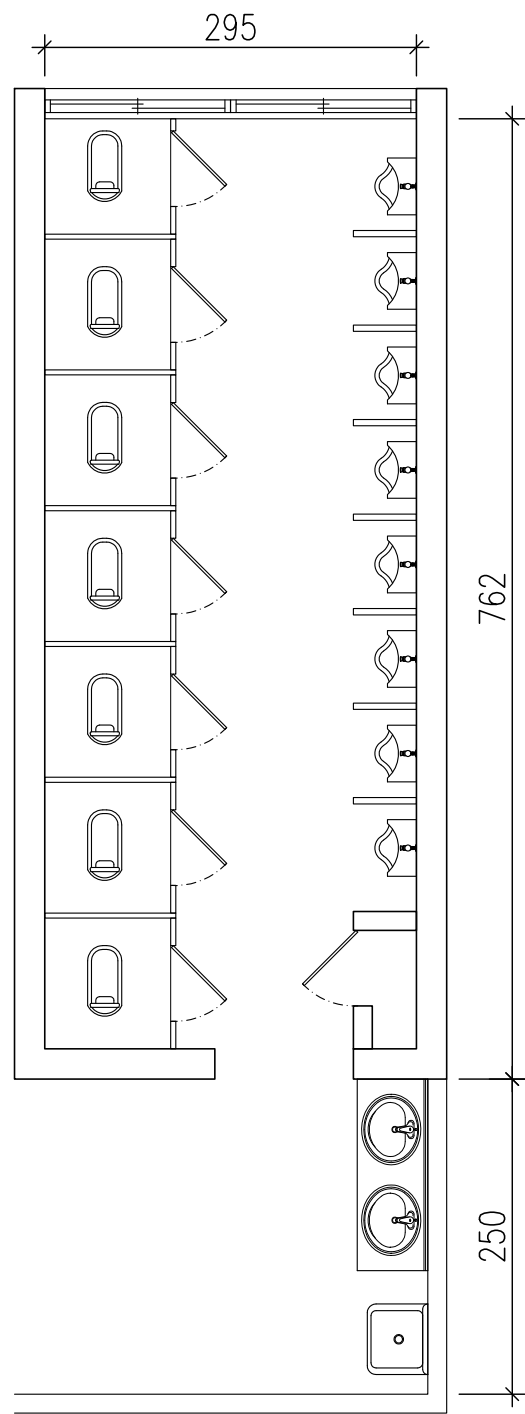

廁所二樓現況平面圖

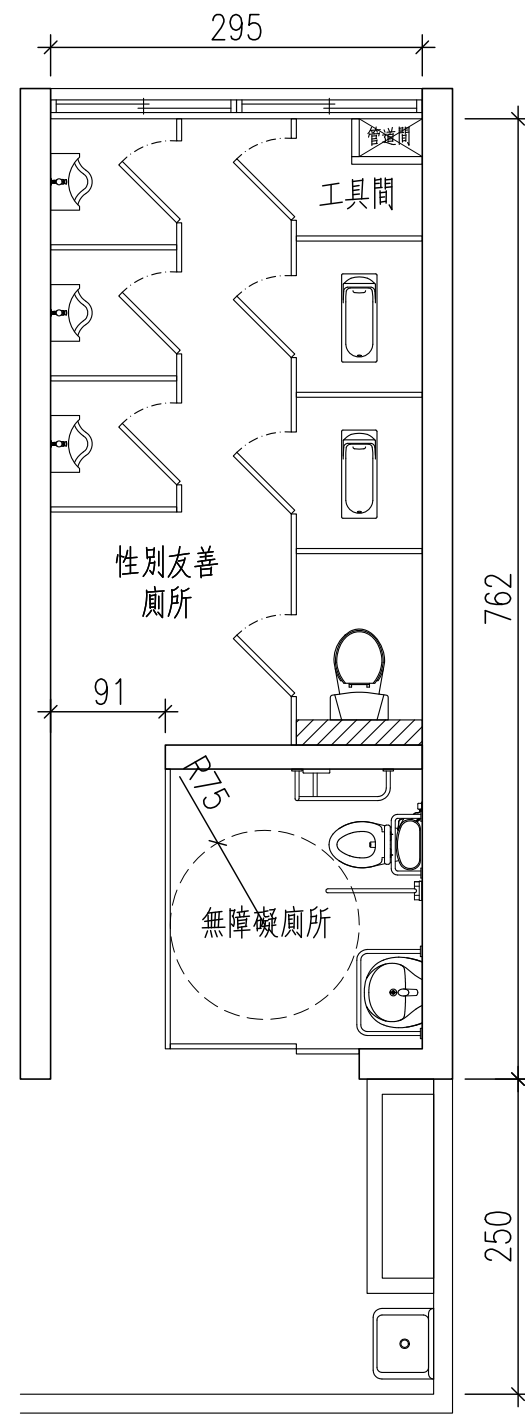

廁所一樓設計平面圖

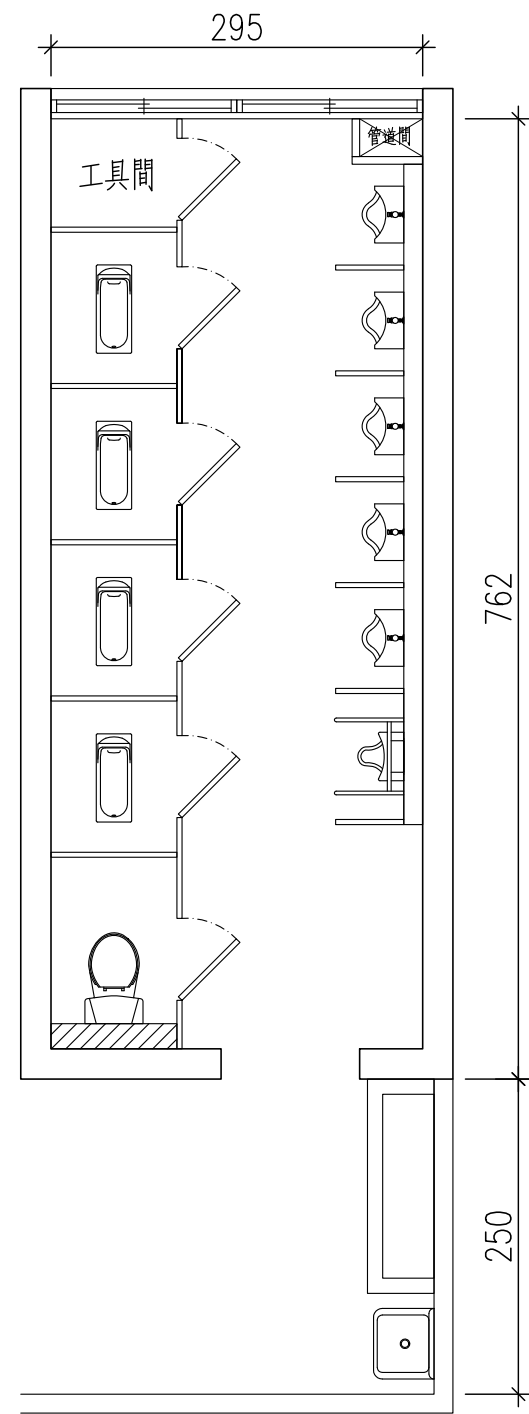

廁所二樓設計平面圖